


# BERICHTIGUNG DES FLÄCHENNUTZUNGSPLANS MITTELS DECKBLATT NR. 10

GEMEINDE OBERPÖRING  
LANDKREIS DEGGENDORF

ÜBERSICHT  
M 1:75.000

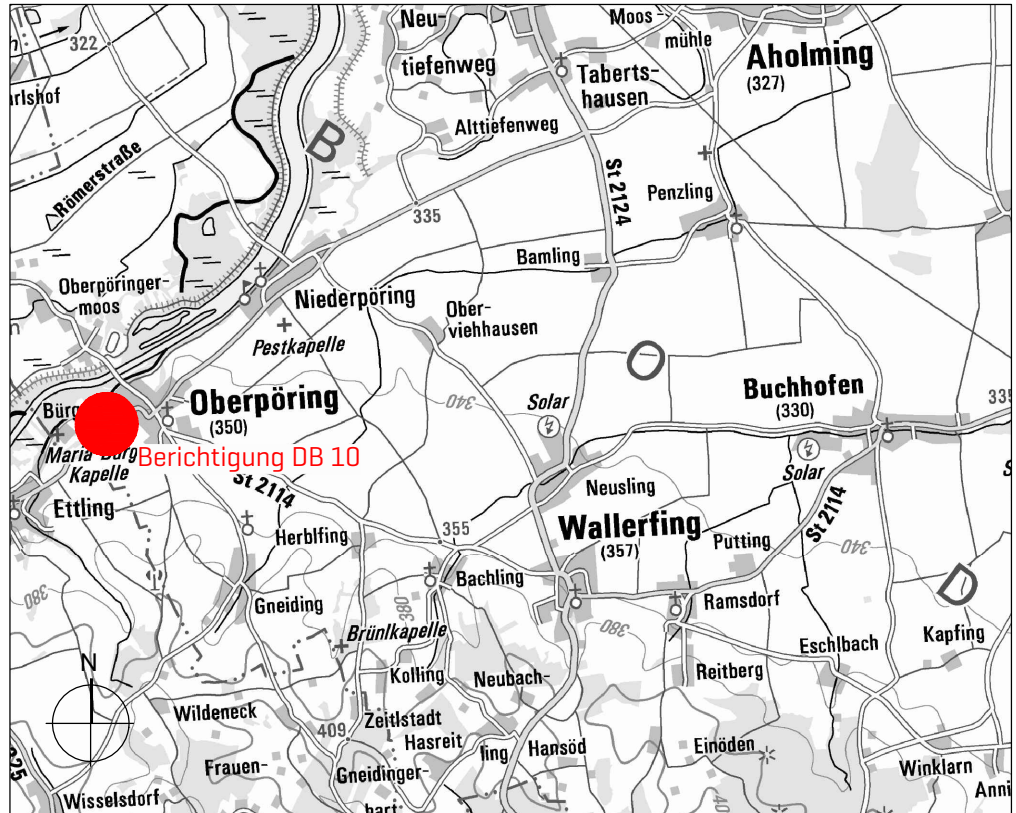

GEMEINDE

Gemeinde Oberpöring  
Niederpöring 23 (Schloss)  
94562 Oberpöring



Tel.: 09937 / 95 05-0  
Fax: 09937 / 95 05-50

www.vg-oberpoering.de  
Email: poststelle@vgem-oberpoering.bayern.de

.....  
Thomas Stoiber, Erster Bürgermeister

PLANINHALT

BERICHTIGUNG

PLANUNG

PROJ-NR.	815
PLAN-NR.	1102
MAßSTAB	1:5.000
DATUM	25.10.2022


**SEIDL & ORTNER Architekten**  
ARCHITEKTUR | LANDSCHAFT | ORTSPLANUNG

VORSTADT 25  
94486 OSTERHOFEN  
TELEFON 09932.9084585  
MAIL office@seidl-ortner.de


JOCHEN **SEIDL** ARCHITEKT  
TELEFON 09932.9099753  
MAIL js@seidl-ortner.de

ANDREAS **ORTNER**  
LANDSCHAFTSARCHITEKT  
TELEFON 09932.9099752  
MAIL ao@seidl-ortner.de

# FNP - BERICHTIGUNG MITTELS DECKBLATT NR. 10

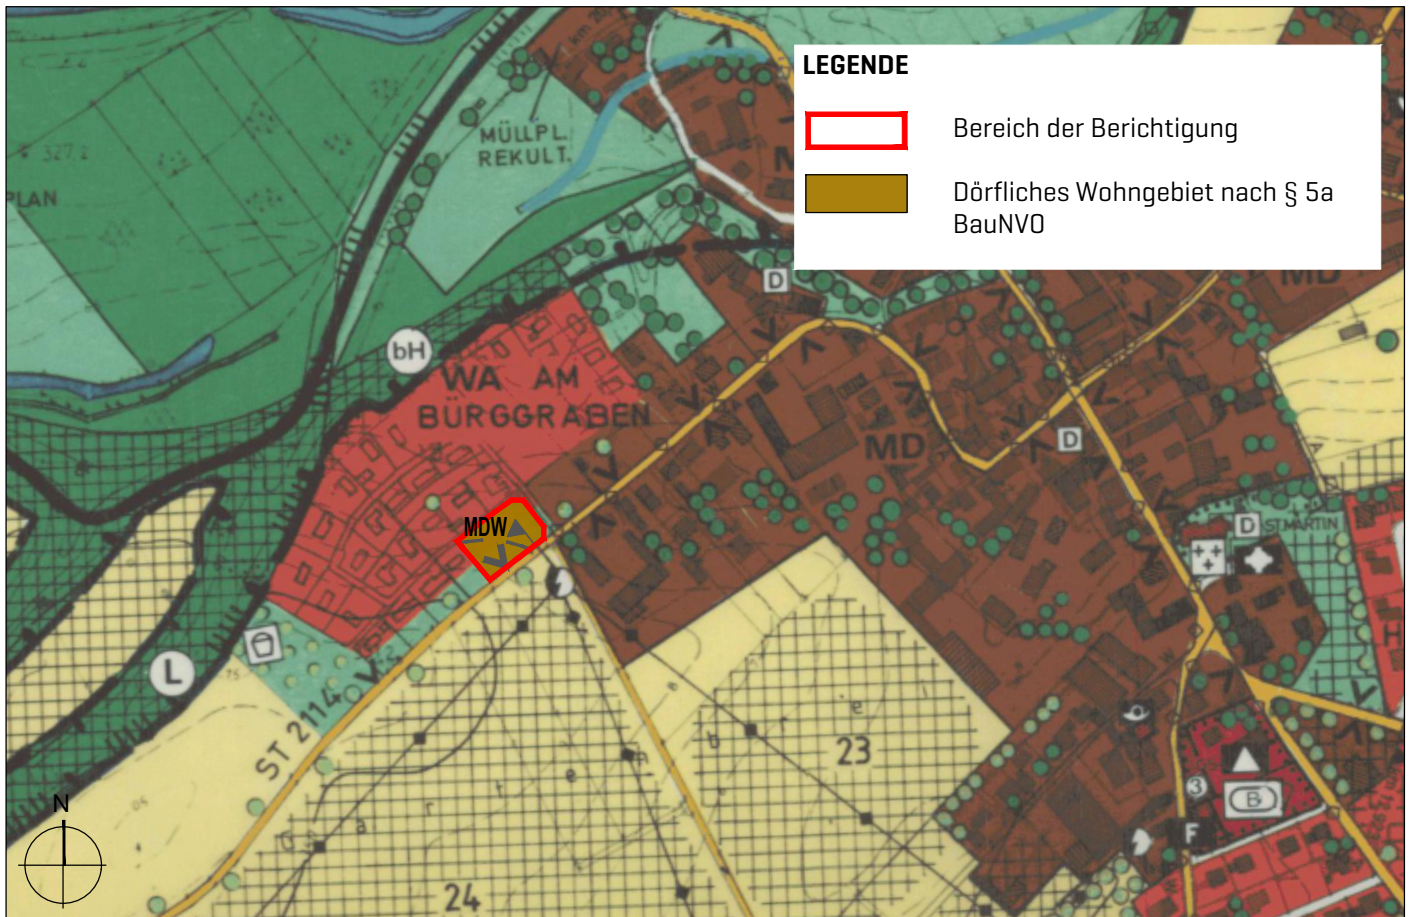

# AUSSCHNITT RECHTSGÜLTIGER FLÄCHENNUTZUNGSPLAN - BEREICH DER BERICHTIGUNG DECKBLATT NR. 10

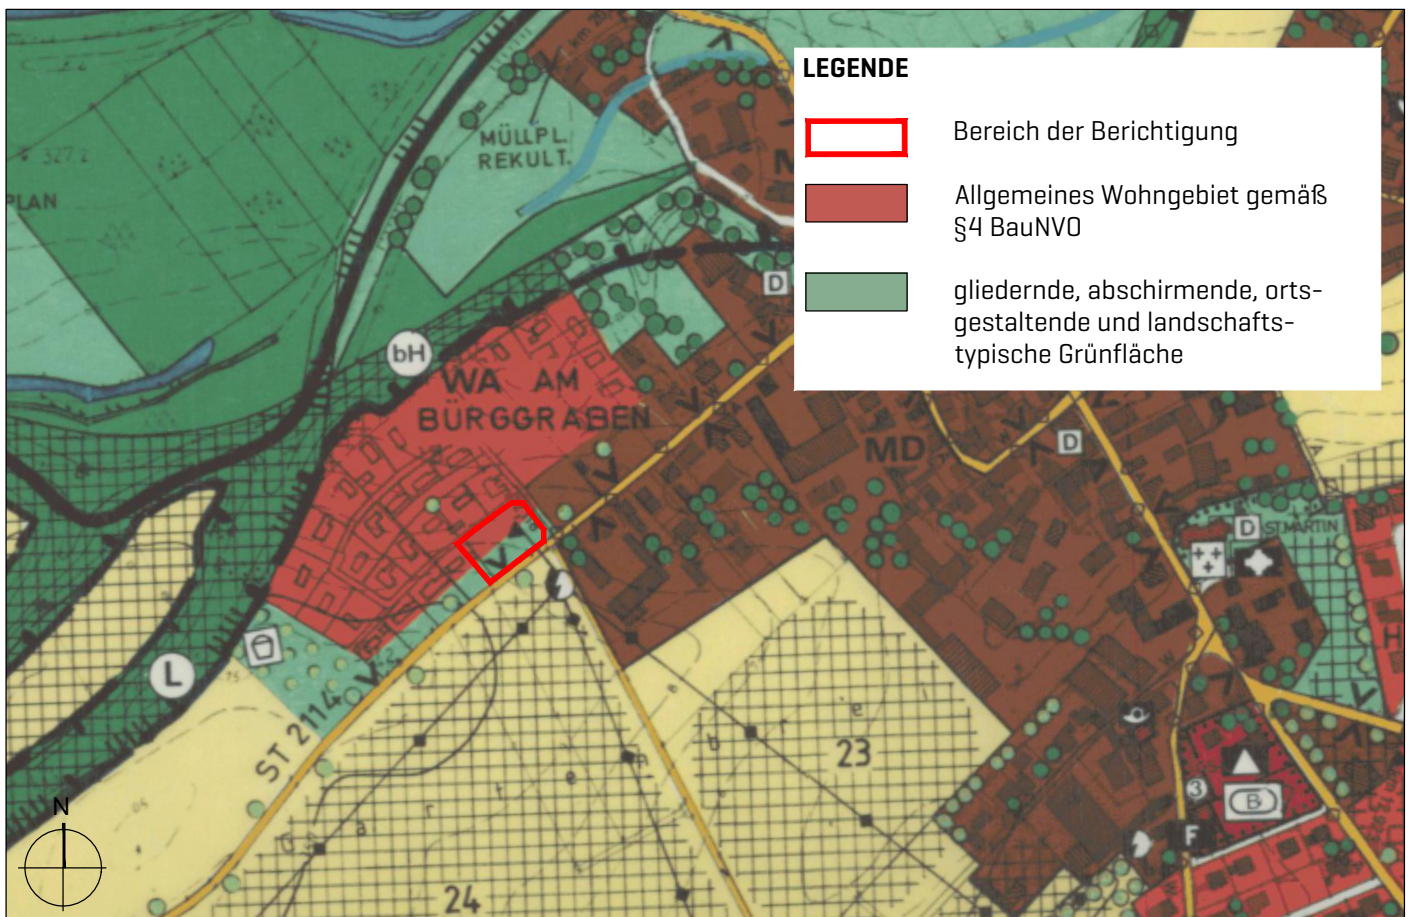

# VERFAHRENSVERMERKE

Der Gemeinderat Oberpörling hat in der Sitzung vom 24.05.2022 die Änderung des Bebauungsplans "Am Bürggraben" mittels Deckblatt Nr. 3 beschlossen.

Die vorliegende Änderung des Flächennutzungsplanes wird als Berichtigung durchgeführt und stimmt mit den Inhalten des Bebauungsplans "Am Bürggraben" überein.

Der Satzungsbeschluss zur Änderung des Bebauungsplans "Am Bürggraben" erfolgte in der Gemeinderatsitzung vom 25.10.2022.

Gleichzeitig mit der Bekanntmachung des Satzungsbeschlusses wurde die Berichtigung des Flächennutzungsplanes in Verbindung mit der Aufstellung dieses Bebauungsplanes am 07.11.2022 ortsüblich bekannt gemacht.

Mit dem Tag der Bekanntmachung ist diese wirksam geworden.

Oberpörling, den \_\_. \_\_. \_\_\_\_ ..... [Siegel]  
[Thomas Stoiber, Erster Bürgermeister]